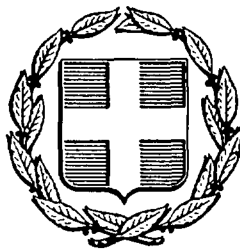


ΕΦΗΜΕΡΙΣ ΤΗΣ ΚΥΒΕΡΝΗΣΕΩΣ
ΤΗΣ ΕΛΛΗΝΙΚΗΣ ΔΗΜΟΚΡΑΤΙΑΣ

ΑΘΗΝΑ 18 ΑΥΓΟΥΣΤΟΥ 1987	ΤΕΥΧΟΣ ΤΕΤΑΡΤΟ	ΑΡΙΘΜΟΣ ΦΥΛΛΟΥ 783

ΠΕΡΙΕΧΟΜΕΝΑ

ΑΠΑΛΛΟΤΡΙΩΣΕΙΣ
ΑΠΟΦΑΣΕΙΣ

Αριθ. 4107/1986 (1)

Βεβαίωση της αυτοδίκαιης ανάκλησης απαλλοτρίωσης που χηρύχθηκε με το Π.Δ/γμα της 22.2.1974 (ΦΕΚ 120Δ/6.5.1974).

Ο ΝΟΜΑΡΧΗΣ ΗΜΑΘΙΑΣ

Έχοντας υπόψη:

1. Τις διατάξεις των παρ. 1 και 4 του άρθρου 11 του Ν.Δ. 797/1971 «Περί αναγκαστικών απαλλοτριώσεων» (ΦΕΚ 1Α/1.1.1971).

2. Το Π.Δ/γμα της 22.2.1974 «περί επεκτάσεως του ρυμοτομικού σχεδίου Βεροίας και καθορισμού των όρων και περιορισμών δομήσεως των οικοπέδων αυτού» που δημοσιεύτηκε στο ΦΕΚ 120Δ/6.5.1974.

3. Τις διατάξεις του από 17.7.1923 Ν. Δ/τος «περί σχεδίων πόλεων κ.λπ.» (ΦΕΚ 228Α/16.8.1923).

4. Τις διατάξεις του Ν. 212/1975 «περί τροποποιήσεως Ν. Δ/τος 797/1971 «περί αναγκαστικών απαλλοτριώσεων» (ΦΕΚ 252Α/15.11.1975).

5. Την αρ. 372/1966 απόφαση της Ολομέλειας του ΣτΕ σύμφωνα με την οποία «Το εγκριτικόν ρυμοτομικού σχεδίου Β.Δ., το εκδιδόμενον κατά τα εν άρθρω 2 παρ. 1 Ν.Δ/τος 17.7.1923, αποτελεί πράξιν κηρύξεως της απαλλοτριώσεως μόνον των ακινήτων των καταλαμβανομένων υπό των ως κοινοχρήστων οριζομένων χώρων, διότι επί τούτων η απαλλοτρίωσις ενεργείται αποκλειστικώς χάριν πολεοδομικών αναγκών, όχι δε και των καταλαμβανομένων υπό χώρων οριζομένων χάριν έργων κοινής ωφελείας, δια την απαλλοτρίωσιν των οποίων απαιτείται η έκδοσις ιδιαιτέρας πράξεως, του ρυμοτομικού διατάγματος ορίζοντος μόνον την θέσιν του έργου και την αναγκαιούσαν οικοδομήσιμον έκτασιν».

6. Την αρ. 4/1978 πράξη αναλογισμού αποζημιώσεως λόγω ρυμοτομίας που συνέταξε το τμήμα Πολεοδομικών Εφαρμογών της Δ.Τ.Υ.Ν. Ημαθίας.

7. Την αρ. 2515/18.3.1978 απόφαση Νομάρχου Ημαθίας με την οποία κυρώθηκε η παραπάνω πράξη.

8. Τα αρ. 2132/18.6.1987, 2133/18.6.1987, 2134/18.6.1987 και 2135/18.6.1987 αντίγραφα μερίδων του Υποθηκοφυλακείου Βεροίας.

9. Το αρ. Γ. 52640/5847 οιχ/24.7.1986 έγγραφο του Υπουργείου ΠΕ.ΧΩ.Δ.Ε./Διεύθυνση Γ1-Γ3.

Επειδή

Από τα προεκτεθέντα στοιχεία προκύπτει ότι η απαλλοτρίωση που επιβλήθηκε με το από 22.2.1974 Π. Δ/γμα «περί επεκτάσεως του ρυμοτομικού σχεδίου Βεροίας και καθορισμού των όρων και περιορισμών δομήσεως των οικοπέδων αυτού» και συγκεκριμένα στη θέση που καταλαμβάνουν οι αρ. 6 και 7 ιδιοκτησίες, όπως αυτές εμφανίζονται στο διάγραμμα που συνοδεύει την αρ. 4/1978 πράξη αναλογισμού αποζημιώσεως λόγω ρυμοτομίας που συνέταξε το Τμήμα Πολεοδομικών Εφαρμογών της Δ.Τ.Υ.Ν. Ημαθίας για την πόλη της Βέροιας, έχει ανακληθεί αυτοδίκαια διότι δε συντελέσθηκε εμπρόθεσμα, αποφασίζουμε:

Βεβαιώνουμε ότι η αναγκαστική απαλλοτρίωση που κηρύχθηκε με το από 22.2.1974 Π. Δ/γμα «περί επεκτάσεως του ρυμοτομικού σχεδίου Βεροίας και καθορισμού των όρων και περιορισμών δομήσεως των οικοπέδων αυτού» στη θέση που καταλαμβάνουν οι αρ. 6 και 7 ιδιοκτησίες, όπως αυτές εμφανίζονται στο διάγραμμα που συνοδεύει την αρ. 4/1978 πράξη αναλογισμού, ανακλήθηκε αυτοδίκαια διότι δε συντελέσθηκε εμπρόθεσμα.

Η απόφαση αυτή να δημοσιευθεί στην Εφημερίδα της Κυβερνήσεως.

Βέροια, 29 Ιουλίου 1987

Ο Νομάρχης

Α. ΜΠΕΡΕΤΑΣ

ΠΟΛΕΟΔΟΜΙΑ

ΑΠΟΦΑΣΕΙΣ

Αριθ. 360942 ΣΧΕΤ. 360885 (2)

Ανάκληση της υπ' αριθμ. 337806/11.10.77 απόφασης της Δ.Τ.Υ.-Ν.Α. ως προς το τμήμα που βρίσκονται οι ιδιοκτησίες που αναφέρονται στην 163/17.11.81 απόφαση του ΣτΕ.

Ο ΝΟΜΑΡΧΗΣ ΑΤΤΙΚΗΣ

Έχοντας υπόψη:

1) Το Ν. 3200/55 «περί διοικητικής αποκέντρωσης».

2) Το Ν.Δ. 3620 «περί συμπληρώσεως διατάξεων περί διοικητικής αποκεντρώσεως».

3) Τις διατάξεις του Ν.Δ. 1147/1972 «περί διοικήσεως της Μείζονος Πρωτευούσης».

4) Τις διατάξεις του Β.Δ. 863/1960, όπως τροποποιήθηκε και συμπληρώθηκε μέχρι σήμερα και ειδικότερα το υπ' αρ. 532/70 Ν.Δ. και το σε συνέχεια αυτού Β.Δ. 712/70, όπως τροποποιήθηκε με τα υπ' αρ. 67/71 και 198/72 Β. Δ/τα.

5) Την υπ' αρ. 17/3-1/11.12.72 κοινή απόφαση των Υπουργών Εσωτερικών και Δημοσίων Έργων «περί οργανώσεως των παρά τη Νομαρχία Αττικής και τοις Διαμερίσμασιν αυτής, Υπηρεσιών αρμοδιοτήτων Υπουργείου Δ.Ε.».

6) Το Π.Δ. 910/77 «περί οργανισμού του Υ.Δ.Ε.».

7) Το Ν. 1032/11.3.80 «περί συστάσεως Υπουργείου Χωροταξίας, Οικισμού και Περιβάλλοντος».

8) Την υπ' αρ. 13905/721/26.4.82 κοινή απόφαση Υπουργών Προεδρίας της Κυβέρνησης και Χωροταξίας, Οικισμού και Περιβάλλοντος για «Αναμόρφωση Συλλογικών Οργάνων κ.λπ.» καθώς και την υπ' αρ. 24712/1248/21.6.82 (ΦΕΚ 404/Β/82) απόφαση που τροποποιεί την παραπάνω.

9) Το από 3.4.29 Δ/γμα «περί γενικού οικοδομικού κανονισμού του Κράτους» (Κεφ. 11).

10) Το από 17.7.23 «περί σχεδίου πόλεων, κωμών κ.λπ.».

11) Τον Α.Ν. 314/1968 «περί παροχής εις τον Υπουργόν Βορείου Ελλάδος και τους Νομάρχας αρμοδιότητος επί θεμάτων εγκρίσεως επεκτάσεως κ.λ.π. σχεδίων πόλεων και κωμών και ετροποποιήθηκε και συνεπληρώθη δια του υπ' αρ. 1018/71 Ν. Δ/τος.

12) Την υπ' αρ. 1/1961 εγκύκλιο του Προϊσταμένου της Υπηρεσίας Οικισμού του Υπουργείου Δημ. Έργων και την συμπληρωματική της εγκύκλιο Ε8/1975 του Υφυπουργού Δ.Ε.

13) Το Ν. 947/79 «περί οικιστικών περιοχών».

14) Το Ν. 1337/83 «περί επέκτασης των πολ/κών σχεδίων, οικιστική ανάπτυξη και σχετικές ρυθμίσεις».

15) Το Ν. 1512/85 «περί τροπ/σης και συμπλήρωσης πολεοδομικών διατάξεων».

16) Την 163/17.11.81 απόφαση του Συμβουλίου της Επικρατείας με την οποία ακυρώνεται η υπ' αρ. 337806/11.10.77 απόφαση της Δ.Τ.Υ.Ν.Α. (ΦΕΚ 397/Δ/20.10.77) περί εγκρίσεως του ρυμοτομικού σχεδίου της Κοινότητας Ζεφυρίου Αττικής «ως προς το τμήμα του Ο.Τ. 90 στο οποίο περιλαμβάνονται οι ιδιοκτησίες που αναφέρονται στην απόφαση του Σ.τ.Ε.

17) Τις πιναχίδες εφαρμογής σε κλίμακα 1:500 της Κοινότητας Ζεφυρίου Αττικής (με αριθμό 3, 4, 6 και 7) που εγκρίθηκαν με την υπ' αριθμ. 298145/17.7.78 απόφαση της Δ.Τ.Υ.Ν.Α. (ΦΕΚ 386/Δ/31.7.78).

18) Την υπ' αριθμ. 360739/15.6.87 εισήγηση του Τμήματος Πολ/μίας Νομαρχίας Αττικής.

19) Την 3/8/15.6.87 γνωμοδότηση που πάρθηκε ομόφωνα από το Συμβούλιο Χ.Ο.Π. Νομού Αττικής.

20) Την οικ. 360781/22.7.87 απόφαση Νομάρχη Αττικής περί «Ανάκλησης της υπ' αρ. 337806/11.10.87 απόφασης της Δ.Τ.Υ.-Ν.Α. στην 163/17.11.81 απόφαση του Σ.τ.Ε.

21) Το 21951/10.7.87 έγγραφο του Εθνικού Τυπογραφείου του Υπουργείου Προεδρίας της Κυβέρνησης, αποφασίζουμε:

Μετά την υπ' αριθμ. 163/17.11.81 απόφαση του Σ.τ.Ε., την ανάκληση ως προς το Ο.Τ. 90 της 337806/11.10.87 απόφασης της Δ.Τ.Υ.Ν.Α. «περί εγκρίσεως του ρυμοτομικού σχεδίου της Κοινότητας Ζεφυρίου Αττικής και συγκεκριμένα ως προς το τμήμα του Ο.Τ. 90 που περιλαμβάνονται οι ιδιοκτησίες των:

α) Λεωνίδα Εμμ. Πηγιάκη β) Δανάης Εμμ. Πηγιάκη γ) Καλλιόπης Αναστασίου Νικολαΐδη δ) Ιωάννη Μπαβέλα και ε) Χρυσάνθης Λαπιδάκη όπως φαίνεται στο συνημμένο στην παρούσα απόφαση τοπογραφικό διάγραμμα.

Η απόφαση αυτή να δημοσιευθεί στην Εφημερίδα της Κυβερνήσεως.

Αθήνα, 31 Ιουλίου 1987

Ν Νομαρχούσα Διευθύντρια

Α. ΖΑΧΑΡΟΠΟΥΛΟΥ

ΔΙΑΓΡΑΜΜΑ ΙΔΙΟΚΤΗΣΙΩΝ ΟΤ 90

ΑΒΓΔΑ	ΙΔΙΟΚ.	ΚΛΗΡΟΝΟΜΟΙ ΛΕΟΝ ΠΗΓΙΑΚΗ
ΔΓΒΗΖΕΔ	ΙΔΙΟΚ	ΔΑΝΑΗ ΠΗΓΙΑΚΗ ΣΙΚΚΗ
ΗΘΙΣΚΖΗ	ΙΔΙΟΚ.	ΚΑΛ. ΠΗΓΙΑΚΗ ΝΙΚΟΛΑΪΔΗ
ΘΜΛΚΙΣΘ	ΙΔΙΟΚ.	ΜΑΡΙΑ ΠΗΓΙΑΚΗ ΜΠΑΒΕΛΑ
ΜΝΞΛΜ	ΙΔΙΟΚ	ΒΑΣΙΛΕΙΑΔΗΣ
ΝΟΠΞΝ	ΙΔΙΟΚ	ΒΑΣ. ΛΑΠΙΔΑΚΗΣ

78

76

88

89

91

90

87

118

117

130

Χωρος δι' ανεγερσιν κτιριων ψυχαγωγιας

Χώρος δι' ἀνέγερσιν κτιρίων ψυχαγωγίας

Το ωαρον είναι ακριβές αντίγραφο του σχεδίου που συνοδεύει την υπ' αριθμ. 3609 4α/31-7-87 Απόφασις της Νομαρχούσας Δ/νσεως Νομ Αθηνών.



ΑΘΗΝΑ ΙΟΥΝΙΟΣ 1987

Η ΑΡΧΙΤΕΚΤΩΝ

ΠΑΝΑΓΙΩΤΑ Σ. ΚΥΡΙΟΠΟΥΛΟΥ

Αριθ. ΔΠ/ΠΜ οικ. 38652/2023 (3)

Τροποποίηση του εγκεκριμένου ρυμοτομικού σχεδίου στα Ο.Τ. που περικλείονται από τις οδούς Στουρνάρα - Πλατείας Μουσχουντή - Ηφαιστίωνος - Καπετάν Άγρα - Ερατούς με το χαρακτηρισμό χώρου ως Δημοτικού Σχολείου, Νομ. Θεσσαλονίκης.

Ο ΝΟΜΑΡΧΗΣ ΘΕΣΣΑΛΟΝΙΚΗΣ

Έχοντας υπόψη:

1. Τις δ/ξεις του από 17.7.23 Ν. Δ/τος (ΦΕΚ 228 τ.Α' /23) «περί σχεδίων πόλεων κ.λπ.» όπως μεταγενέστερα τροποποιήθηκαν και συμπληρώθηκαν και ειδικότερα τα άρθρα 3, 9 και 29.

2. Τις δ/ξεις του Ν. 3200/55 «περί διοικητικής αποκέντρωσης» όπως αυτές τροποποιήθηκαν και συμπληρώθηκαν μεταγενέστερα.

3. Τις δ/ξεις του Α.Ν. 314/68 (ΦΕΚ 47 τ.Α' 1968) «περί παροχής εις τον Υπουργόν Βορείου Ελλάδας και τους Νομάρχας αρμοδιοτήτων επί θεμάτων εγκρίσεως επεκτάσεως και τροποποιήσεων σχεδίων πόλεων και κωμών» άρθρο 1 όπως αντικαταστάθηκαν με το άρθρο 1 του Ν.Δ. 1018/71 (ΦΕΚ 220 τ.Α/71).

4. Τις διατάξεις του Ν. 1032/80 «περί συστάσεως του Υπουργείου Χωροταξίας, Οικισμού και Περ/ντος» (ΦΕΚ 57 τ.Α' /80) και ειδικότερα των άρθρων 2, 3 και 7 αυτού.

5. Τις διατάξεις του Ν. 1558/85 «Κυβέρνηση και Κυβερνητικά Όργανα» και ειδικότερα το άρθρο 23 αυτού.

6. Τις διατάξεις του Ν. 1337/83 «επέκταση των πολ/κών σχεδίων οικιστικής ανάπτυξης και σχετικές ρυθμίσεις» (ΦΕΚ 33τ.Α' /14.3.83) και ειδικότερα των άρθρων 26, 33, 37 και 38 αυτού, όπως συμπληρώθηκαν και τροποποιήθηκαν με τις δ/ξεις του Ν. 1512/85 «περί τροποποίησης και συμπλήρωσης πολ/κών δ/ξεων κ.λπ.» (ΦΕΚ 4 τ.Α' / 11.1.85 και ειδικότερα το άρθρο 8 αυτού.

7. Τις δ/ξεις του Π.Δ. 183/86 «περί μεταβίβασης αρμοδιοτήτων στους Νομάρχες έγκρισης τροποποιήσεων ρυμοτομικών σχεδίων και καθορισμό όρων και περιορισμών δόμησης» (ΦΕΚ 70/Α' / 5.6.1986).

8. Την αριθ. ΔΠ/ΕΑ/5881 /5.2.1987 απόφαση Νομάρχη Θεσ/νίκης «περί συστάσεως Συμβουλίου Χωροταξίας, Οικισμού και Περιβάλλοντος Νομού Θεσ/νίκης».

9. Την από 16.6.1987 εισήγηση της Δ/νσης Πολεοδομίας Θεσ/νίκης.

10. Τη σύμφωνη γνωμοδότηση του Συμβουλίου Χ.Ο.Π. Ν. Θεσ/νίκης όπως αυτή διατυπώθηκε στην 895 πράξη της 27ης συνεδρίας 23.6.1987.


11. Το άρθρο 4 παρ. 2 του Νόμου 622 ΦΕΚ 171Α/20.6.77 και την παράγραφο 3 της εγκυκλίου 4/9.1.78 «περί αρμοδιότητας Νομαρχών για καθορισμό θέσεων προς ανέγερση σχολικών κτιρίων», αποφασίζουμε:

Την τροποποίηση του εγκεκριμένου ρυμοτομικού σχεδίου του Δήμου Θεσσαλονίκης στα Ο.Τ. που περικλείονται από τις οδούς Στουρνάρα - Πλατείας Μουσχουντή - Ηφαιστίωνος - Καπετάν Αγρα - Ερατούς, με το χαρακτηρισμό του χώρου με στοιχεία ΑΒΓΔΕΖΗΘΙΚΑ ως χώρο Δημοτικού Σχολείου, όπως φαίνεται στο τοπογραφικό διάγραμμα σε κλίμακα 1:200 που θεωρήθηκε από το Δ/ντή Πολεοδομίας και που συνοπτικό αντίτυπό του συνοδεύει την απόφαση αυτή.

Η ισχύς της απόφασης αυτής αρχίζει από τη δημοσίευσή της στην Εφημερίδα της Κυβερνήσεως.

Η απόφαση αυτή να δημοσιευθεί στην Εφημερίδα της Κυβερνήσεως.

Θεσσαλονίκη, 17 Ιουλίου 1987
Ο Νομάρχης
ΓΙΑΝΝΗΣ ΣΑΒΒΑΛΑΝΟΣ

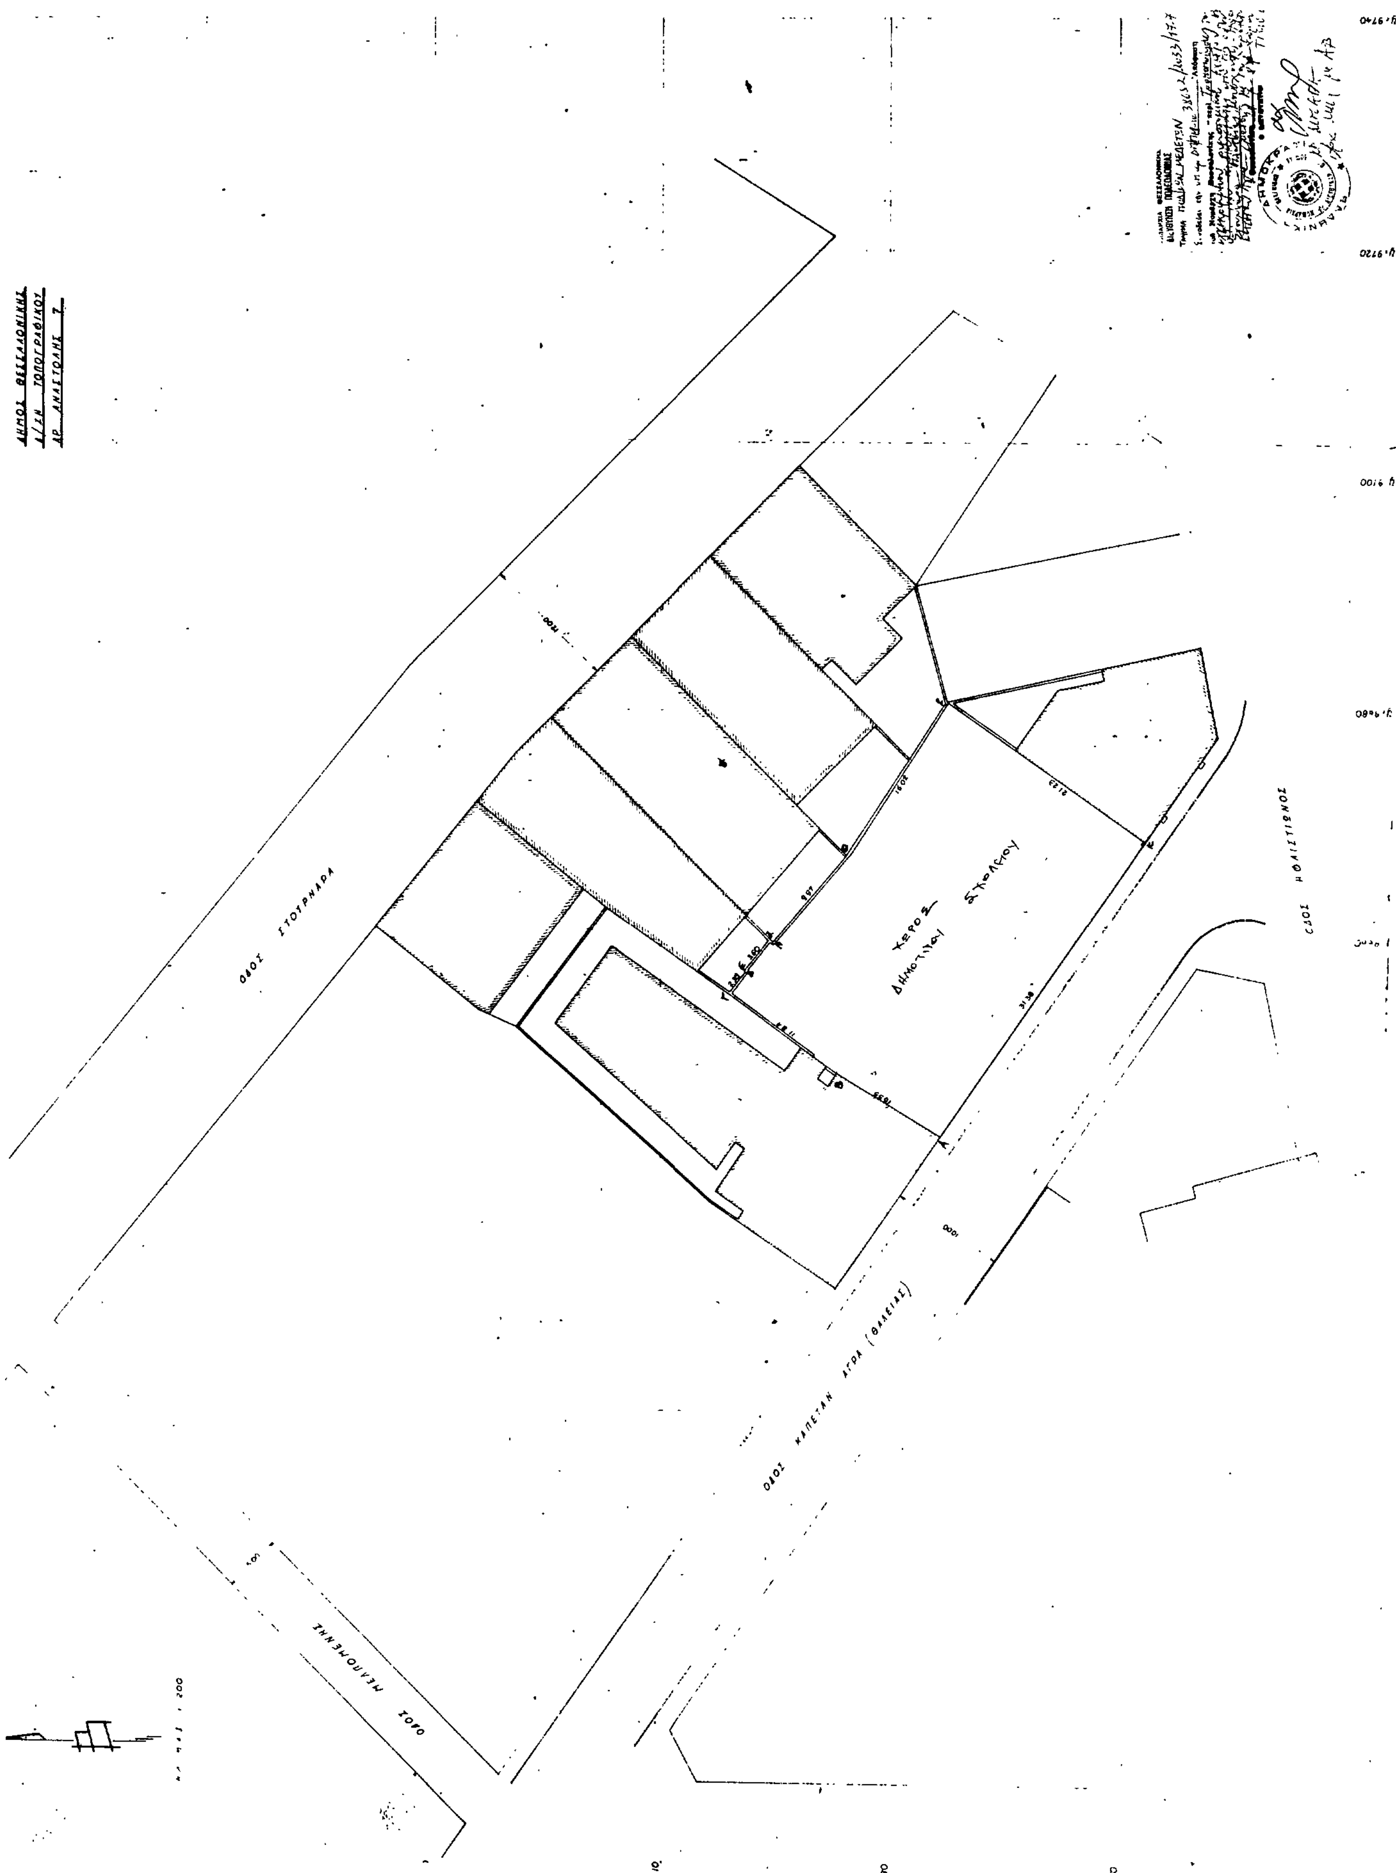

Αριθ. ΔΠ/ΠΜ οικ. 38654/2026 (4)

Τροποποίηση του εγκεκριμένου ρυμοτομικού σχεδίου στα Ο.Τ. που περικλείονται από τις οδούς Ολύμπου - Αγ. Σοφίας - Συν/χου Αβδελά, Ιασωνίδου με το χαρακτηρισμό χώρου ως Νηπιαγωγείου Νομ. Θεσσαλονίκης.

Ο ΝΟΜΑΡΧΗΣ ΘΕΣΣΑΛΟΝΙΚΗΣ

Έχοντας υπόψη:

1. Τις δ/ξεις του από 17.7.23 Ν. Δ/τος (ΦΕΚ 228 τ.Α' /23) «περί σχεδίων πόλεων κ.λπ.» όπως μεταγενέστερα τροποποιήθηκαν και συμπληρώθηκαν και ειδικότερα τα άρθρα 3, 9 και 29.

2. Τις δ/ξεις του Ν. 3200/55 «περί διοικητικής αποκέντρωσης» όπως αυτές τροποποιήθηκαν και συμπληρώθηκαν μεταγενέστερα.

3. Τις δ/ξεις του Α.Ν. 314/68 (ΦΕΚ 47 τ.Α' 1968) «περί παροχής εις τον Υπουργόν Βορείου Ελλάδας και τους Νομάρχας αρμοδιοτήτων επί θεμάτων εγκρίσεως επεκτάσεως και τροποποιήσεων σχεδίων πόλεων και κωμών» άρθρο 1 όπως αντικαταστάθηκαν με το άρθρο 1 του Ν.Δ. 1018/71 (ΦΕΚ 220 τ.Α/71).

4. Τις διατάξεις του Ν. 1032/80 «περί συστάσεως του Υπουργείου Χωροταξίας, Οικισμού και Περ/ντος» (ΦΕΚ 57 τ.Α' /80) και ειδικότερα των άρθρων 2, 3 και 7 αυτού.

5. Τις διατάξεις του Ν. 1558/85 «Κυβέρνηση και Κυβερνητικά Όργανα» και ειδικότερα το άρθρο 23 αυτού.

6. Τις διατάξεις του Ν. 1337/83 «επέκταση των πολ/κών σχεδίων οικιστικής ανάπτυξης και σχετικές ρυθμίσεις» (ΦΕΚ 33τ.Α' /14.3.83) και ειδικότερα των άρθρων 26, 33, 37 και 38 αυτού, όπως συμπληρώθηκαν και τροποποιήθηκαν με τις δ/ξεις του Ν. 1512/85 «περί τροποποίησης και συμπλήρωσης πολ/κών δ/ξεων κ.λπ.» (ΦΕΚ 4 τ.Α' / 11.1.85 και ειδικότερα το άρθρο 8 αυτού.

7. Τις δ/ξεις του Π.Δ. 183/86 «περί μεταβίβασης αρμοδιοτήτων στους Νομάρχες έγκρισης τροποποιήσεων ρυμοτομικών σχεδίων και καθορισμό όρων και περιορισμών δόμησης» (ΦΕΚ 70/Α' / 5.6.1986).

8. Την αριθ. ΔΠ/ΕΑ/5881 /5.2.1987 απόφαση Νομάρχη Θεσ/νίκης «περί συστάσεως Συμβουλίου Χωροταξίας, Οικισμού και Περιβάλλοντος Νομού Θεσ/νίκης».

9. Την από 16.6.1987 εισήγηση της Δ/νσης Πολεοδομίας Θεσ/νίκης.

10. Τη σύμφωνη γνωμοδότηση του Συμβουλίου Χ.Ο.Π. Ν. Θεσ/νίκης όπως αυτή διατυπώθηκε στην 897 πράξη της 27ης συνεδρίας 23.6.1987.

11. Το άρθρο 4 παρ. 2 του Νόμου 622 ΦΕΚ 171Α/20.6.77 και την παράγραφο 3 της εγκυκλίου 4/9.1.78 «περί αρμοδιότητας Νομαρχών για καθορισμό θέσεων προς ανέγερση σχολικών κτιρίων», αποφασίζουμε:

Την τροποποίηση του εγκεκριμένου ρυμοτομικού σχεδίου του Δήμου Θεσσαλονίκης στα Ο.Τ. που περικλείονται από τις οδούς Ολύμπου - Αγ. Σοφίας - Συν/χου Αβδελά - Ιασωνίδου, με το χαρακτηρισμό του χώρου με στοιχεία ΑΒΓΔΕΖΗΑ ως χώρο Νηπιαγωγείου, όπως φαίνεται στο τοπογραφρικό διάγραμμα σε κλίμακα 1:200 που θεωρήθηκε από τον Δ/
ντή Πολεοδομίας και που συνοπτικό αντίτυπο του συνοδεύει την απόφαση αυτή.

Η ισχύς της απόφασης αυτής αρχίζει από τη δημοσίευσή της στην Εφημερίδα της Κυβερνήσεως.

Η απόφαση αυτή να δημοσιευθεί στην Εφημερίδα της Κυβερνήσεως.

Θεσσαλονίκη, 17 Ιουλίου 1987

Ο Νομάρχης

ΓΙΑΝΝΗΣ ΣΑΒΒΑΛΑΝΟΣ

ΔΗΜΟΣ ΘΕΣΣΑΛΟΝΙΚΗΣ
Δ/ΣΗ ΤΟΠΟΓΡΑΦΙΚΟΥ
ΑΡ. ΑΝΑΣΤΟΛΗΣ 15

Χ.9560
Χ.9540
Χ.9520
Χ.9500
Χ.9460

ΟΔΟΣ ΙΑΣΩΝΙΔΗ
ΟΔΟΣ ΟΛΥΜΠΟΥ
ΟΔΟΣ ΒΑΣ. ΑΒΔΕΛΛΑ
ΟΔΟΣ ΑΓΙΑΣ ΣΟΦΙΑΣ

ΔΗΜΟΤΙΚΟ ΣΧΟΛΕΙΟ
ΔΗΜΟΤΙΚΟ ΣΧΟΛΕΙΟ
ΠΕΙΡΑΜΑΤΙΚΟ ΣΧΟΛΕΙΟ

Χώρος Νηπιαγωγείου

Α
Β
Γ
Δ

ΠΟΛ.

Ψ.10440
Ψ.10420
Ψ.10400
Ψ.10380
Ψ.10360
Ψ.10340
Ψ.10320
Ψ.10300

ΚΛΙΜΑΞ 1:500

Αριθ. ΔΠ/ΠΜ οικ. 38650/2021 (5)

Τροποποίηση του εγκεκριμένου ρυμοτομικού σχεδίου στα Ο.Τ. που περικλείονται από τις οδούς Λιγδών - Ν. Καπάτου - Ιαβάνωφ - Γαλανάκη με το χαρακτηρισμό χώρου ως Γυμνασίου - Λυκείου, Νομ. Θεσσαλονίκης.

Ο ΝΟΜΑΡΧΗΣ ΘΕΣΣΑΛΟΝΙΚΗΣ

Έχοντας υπόψη:

1. Τις δ/ξεις του από 17.7.23 Ν. Δ/τος (ΦΕΚ 228 τ.Α΄/23) «περί σχεδίων πόλεων κ.λπ.» όπως μεταγενέστερα τροποποιήθηκαν και συμπληρώθηκαν και ειδικότερα τα άρθρα 3, 9 και 29.

2. Τις δ/ξεις του Ν. 3200/55 «περί διοικητικής αποκέντρωσης» όπως αυτές τροποποιήθηκαν και συμπληρώθηκαν μεταγενέστερα.

3. Τις δ/ξεις του Α.Ν. 314/68 (ΦΕΚ 47 τ.Α΄ 1968) «περί παροχής εις τον Υπουργόν Βορείου Ελλάδας και τους Νομάρχας αρμοδιοτήτων επί θεμάτων εγκρίσεως επεκτάσεως και τροποποιήσεων σχεδίων πόλεων και κωμών» άρθρο 1 όπως αντικαταστάθηκαν με το άρθρο 1 του Ν.Δ. 1018/71 (ΦΕΚ 220 τ.Α/71).

4. Τις διατάξεις του Ν. 1032/80 «περί συστάσεως του Υπουργείου Χωροταξίας, Οικισμού και Περ/ντος» (ΦΕΚ 57 τ.Α΄/80) και ειδικότερα των άρθρων 2, 3 και 7 αυτού.

5. Τις διατάξεις του Ν. 1558/85 «Κυβέρνηση και Κυβερνητικά Όργανα» και ειδικότερα το άρθρο 23 αυτού.

6. Τις διατάξεις του Ν. 1337/83 «επέκταση των πολ/κών σχεδίων οικιστικής ανάπτυξης και σχετικές ρυθμίσεις» (ΦΕΚ 33τ.Α΄/14.3.83) και ειδικότερα των άρθρων 26, 33, 37 και 38 αυτού, όπως συμπληρώθηκαν και τροποποιήθηκαν με τις δ/ξεις του Ν. 1512/85 «περί τροποποίησης και συμπλήρωσης πολ/κών δ/ξεων κ.λπ.» (ΦΕΚ 4 τ.Α΄/11.1.85 και ειδικότερα το άρθρο 8 αυτού.

7. Τις δ/ξεις του Π.Δ. 183/86 «περί μεταβίβασης αρμοδιοτήτων στους Νομάρχες έγκρισης τροποποιήσεων ρυμοτομικών σχεδίων και καθορισμό όρων και περιορισμών δόμησης (ΦΕΚ 70/Α΄/5.6.1986).

8. Την αριθ. ΔΠ/ΕΑ/5881 /5.2.1987 απόφαση Νομάρχη Θεσ/νίκης «περί συστάσεως Συμβουλίου Χωροταξίας, Οικισμού και Περιβάλλοντος Νομού Θεσ/νίκης».

9. Την από 16.6.1987 εισήγηση της Δ/νσης Πολεοδομίας Θεσ/νίκης.

10. Τη σύμφωνη γνωμοδότηση του Συμβουλίου Χ.Ο.Π. Ν. Θεσ/νίκης όπως αυτή διατυπώθηκε στην 893 πράξη της 27ης συνεδρίας 23.6.1987.

11. Το άρθρο 4 παρ. 2 του Νόμου 622 ΦΕΚ 171Α/20.6.77 και την παράγραφο 3 της εγκυκλίου 4/9.1.78 «περί αρμοδιότητας Νομαρχών για καθορισμό θέσεων προς ανέγερση σχολικών κτιρίων», αποφασίζουμε:

Την τροποποίηση του εγκεκριμένου ρυμοτομικού σχεδίου του Δήμου Θεσσαλονίκης στα Ο.Τ. που περικλείονται από τις οδούς Λιγδών - Ν. Καπάτου - Ιβάνωφ - Γαλανάκη, με το χαρακτηρισμό του χώρου με στοιχεία Α, Β, Γ, Δ, Ε, Ζ, Α ως χώρο Γυμνασίου - Λυκείου, όπως φαίνεται στο τοπογραφρικό διάγραμμα σε κλίμακα 1:500 που θεωρήθηκε από το Δ/ντή Πολεοδομίας και που συνοπτικό αντίτυπό του συνοδεύει την απόφαση αυτή.

Η ισχύς της απόφασης αυτής αρχίζει από τη δημοσίευσή της στην Εφημερίδα της Κυβερνήσεως.

Η απόφαση αυτή να δημοσιευθεί στην Εφημερίδα της Κυβερνήσεως.

Θεσσαλονίκη, 17 Ιουλίου 1987
Ο Νομάρχης
ΓΙΑΝΝΗΣ ΣΑΒΑΛΑΝΟΣ

